


precaution on the construction side max. 25AT
230V/3AC

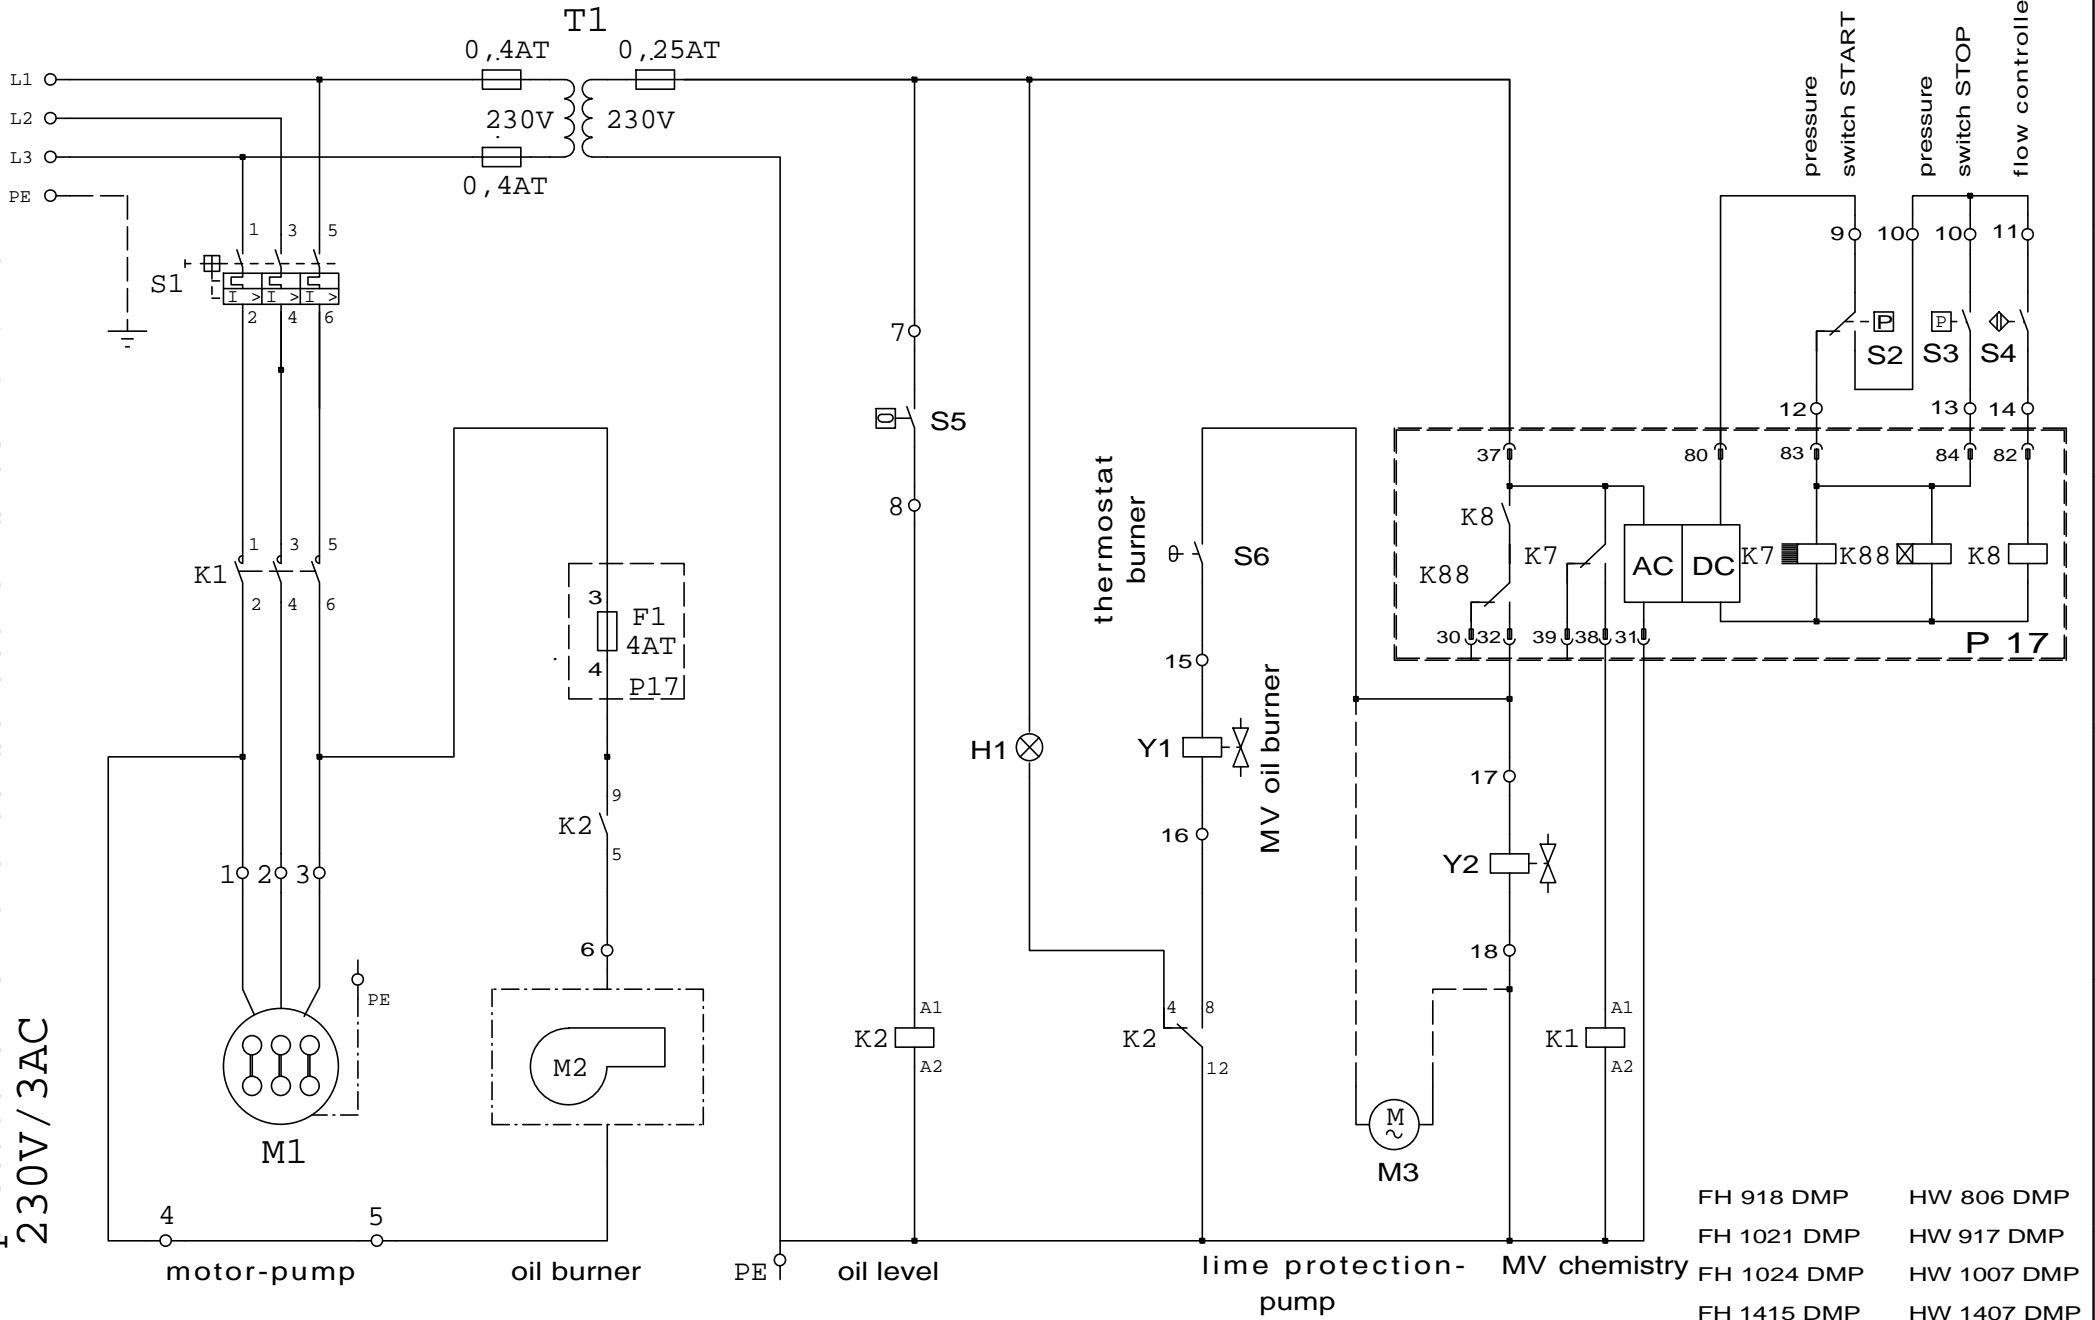

- FH 918 DMP HW 806 DMP
- FH 1021 DMP HW 917 DMP
- FH 1024 DMP HW 1007 DMP
- FH 1415 DMP HW 1407 DMP

		Datum 12.09.2012		FRANK GmbH		www.frank-hdr.de		FH 918 FH 1024		DMP		=	
		Bearb.		Bochumer Straße 15		Ers. d.		FH 1021 FH 1415		230V 3AC		Blatt 1	
		Gepr.		D-57234 Wilnsdorf		Ers. f.		mit Steuertrafo		von		1Bl.	
Zust.	Änderung	Datum	Name	Norm	Urspr.	Ers. f.	Ers. d.						